

TDZ - zakresleno v rozsahu nutném pro návrh


Akce: Rekonstrukce 400 kV č.404 Nošovice - Varín
 Místo: Dobrá
 Silnice II/648
 Objednatel: SAG Elektrovod a.s.




Vypracoval: Ing. Jarek, mob: 702 146 016

9. VIII. 2017
 M. A. G. S. I. N. A.
 města Frýdku-Místku 5.1
 k s. j. MUFM 106906/2017

~~DOBRÁ~~ IS12b

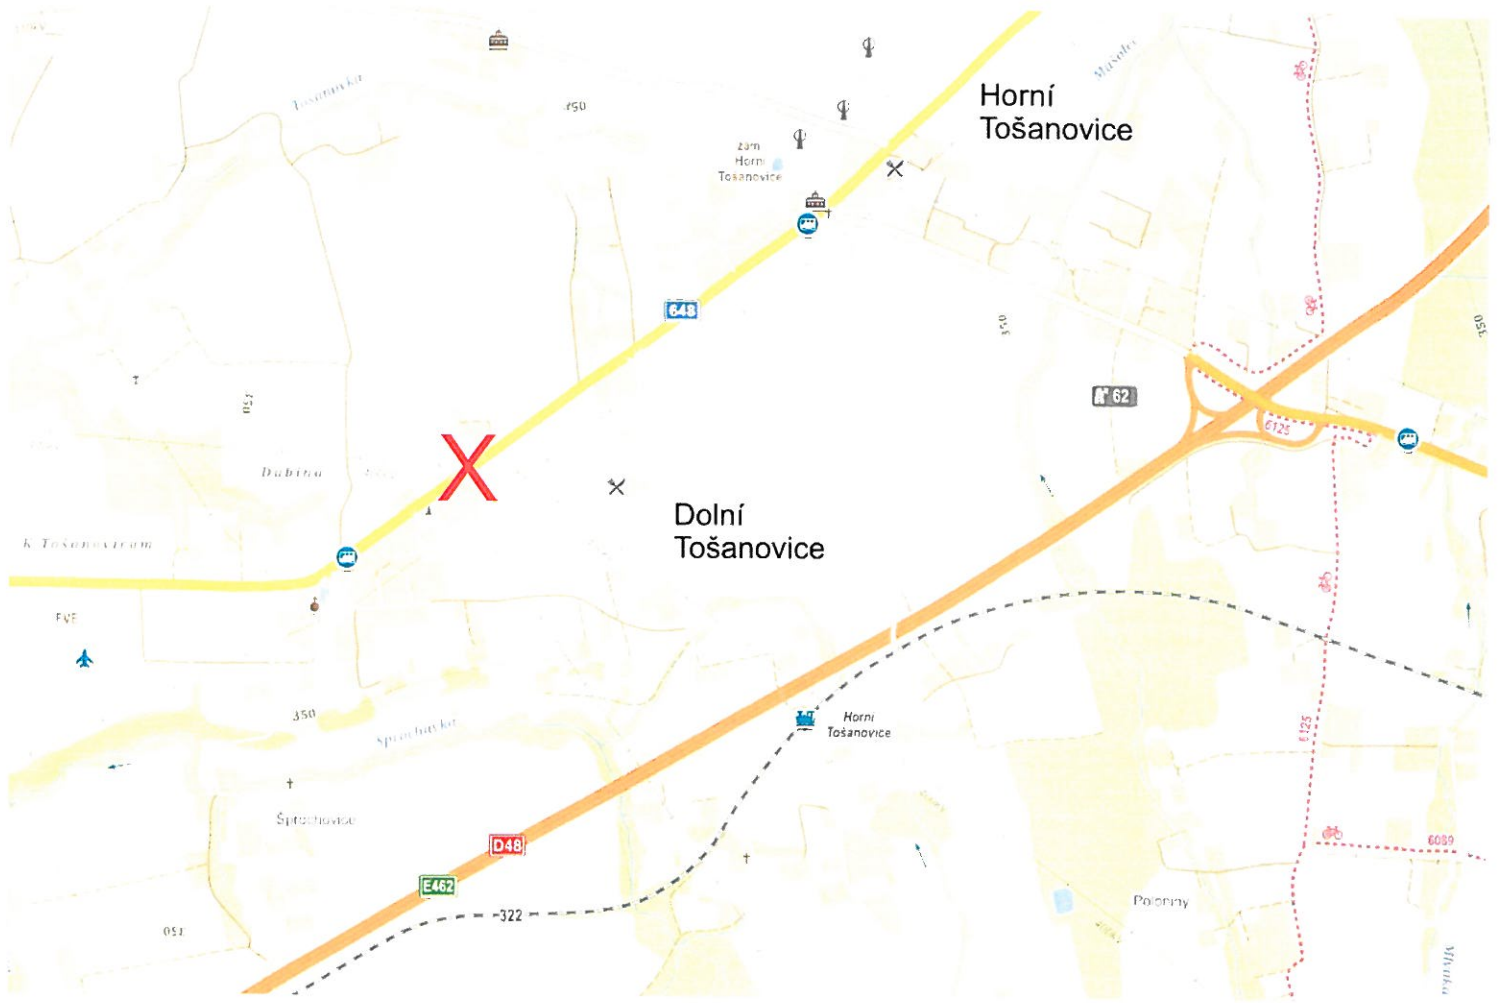

3 • Panorám


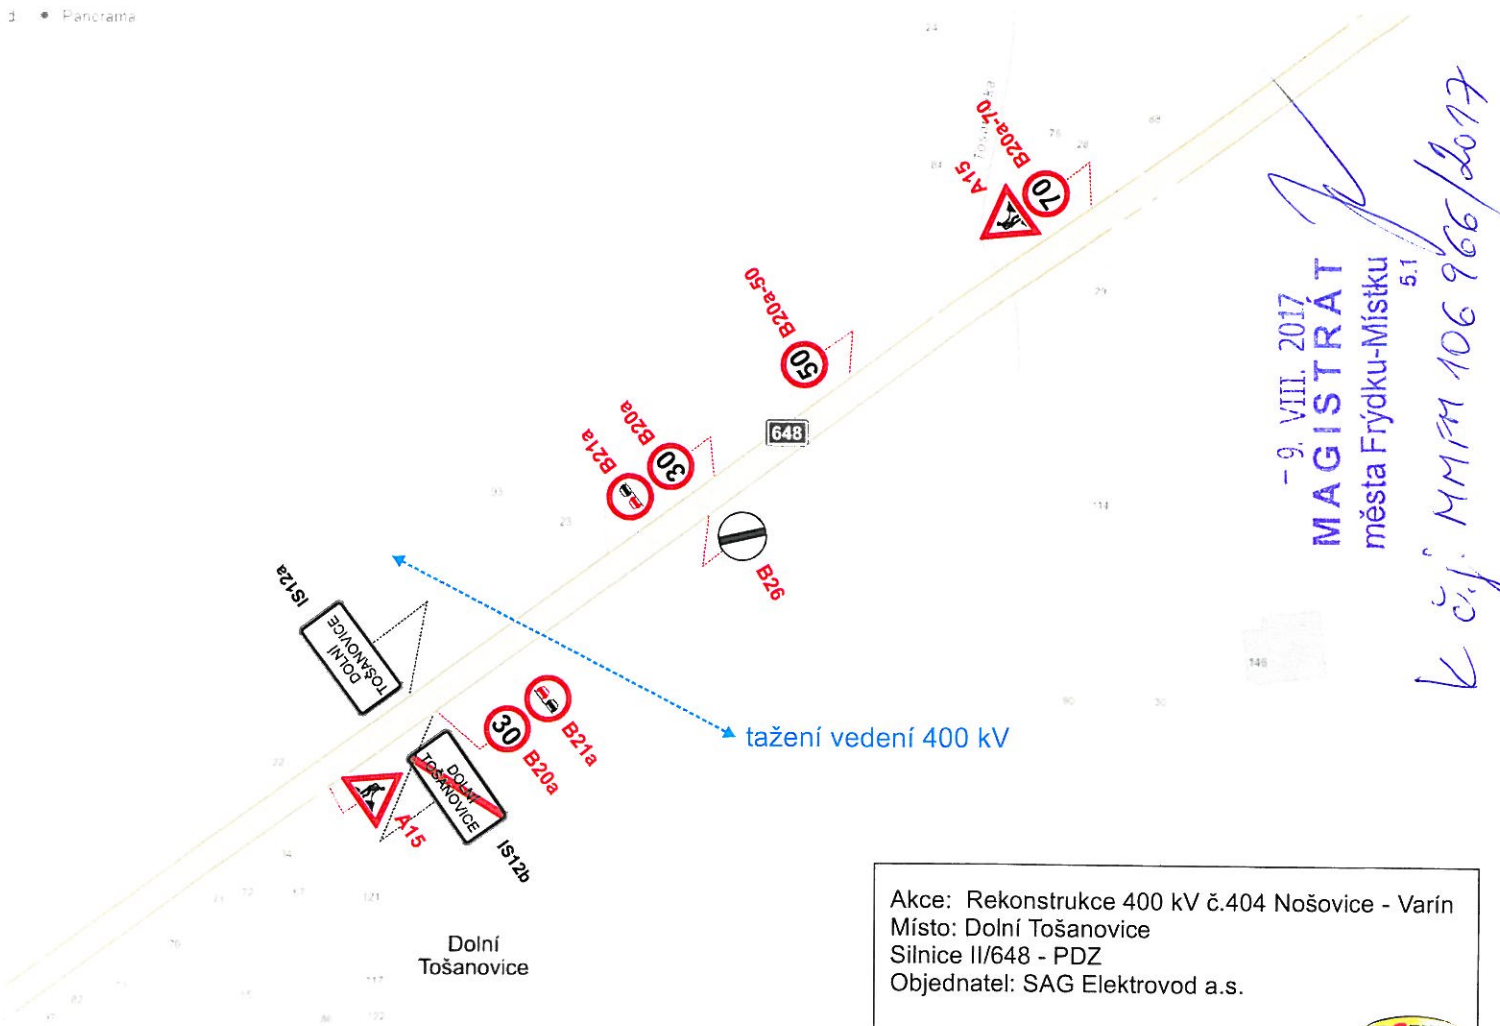


-9. VIII. 2017
MAGISTRÁT
 města Fryčkovu-Místku 5.1
K č.j. MMFM 106 966/2017

Akce: Rekonstrukce 400 kV č.404 Nošovice - Varín
 Místo: Dolní Tošanovice
 Silnice II/648 - PDZ
 Objednatel: SAG Elektrovod a.s.

Vypracoval: Ing. Jarek, mob: 702 146 016



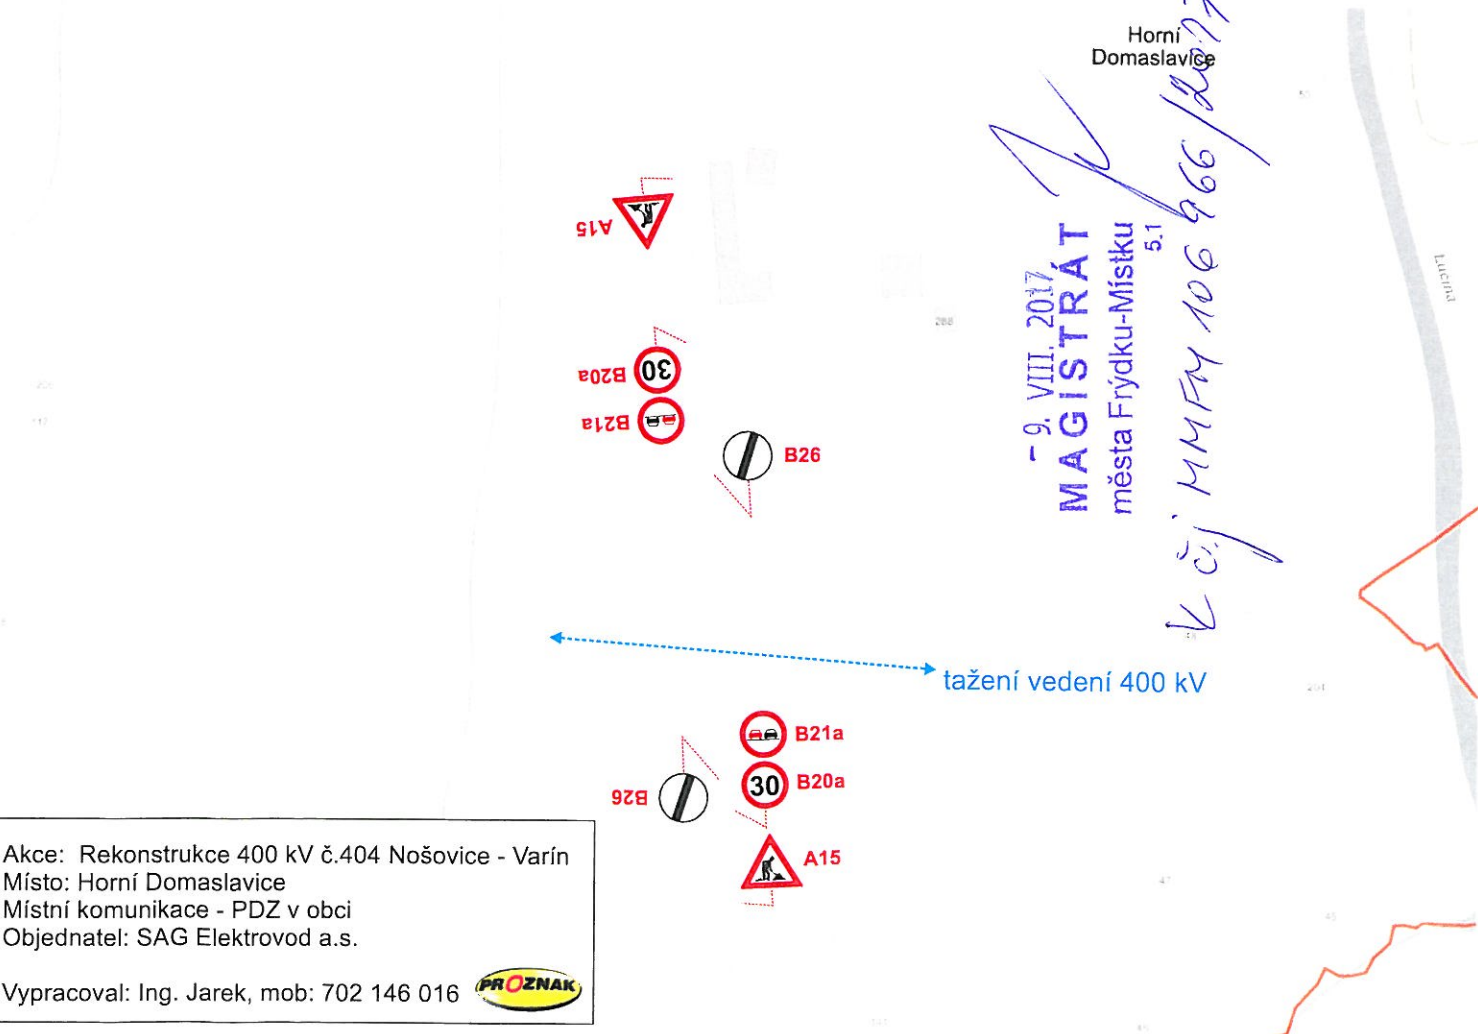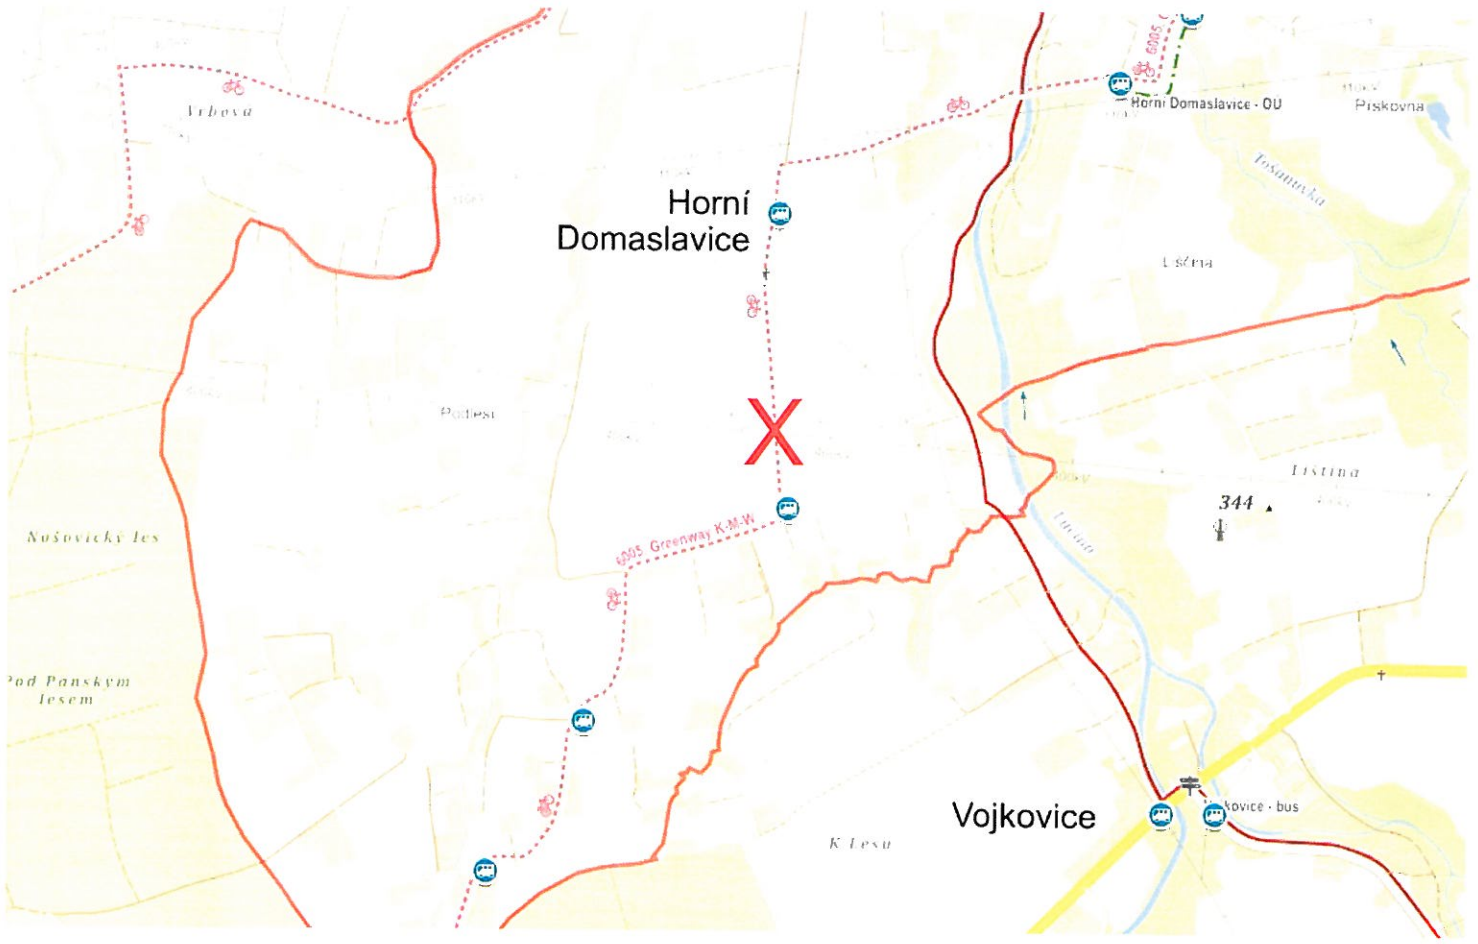

Akce: Rekonstrukce 400 kV č.404 Nošovice - Varín
 Místo: Horní Domaslavice
 Místní komunikace - PDZ v obci
 Objednatel: SAG Elektrovod a.s.

Vypracoval: Ing. Jarek, mob: 702 146 016

